


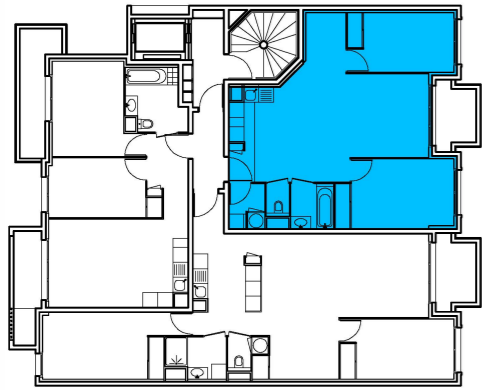

R+5 LOGEMENT 501 3 PIECES

SALON-CUISINE	33.90 m ²
CHAMBRE 1	12.50 m ²
CHAMBRE 2	10.20 m ²
CELLIER	2.60 m ²
SDB	3.10 m ²
WC	1.20 m ²
TOTAL HABITABLE	63.50 m²



BALCON.....4.00 m²



AVENUE DE CALIFORNIE



LE 16 04 2026

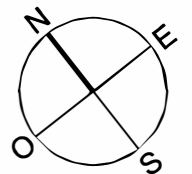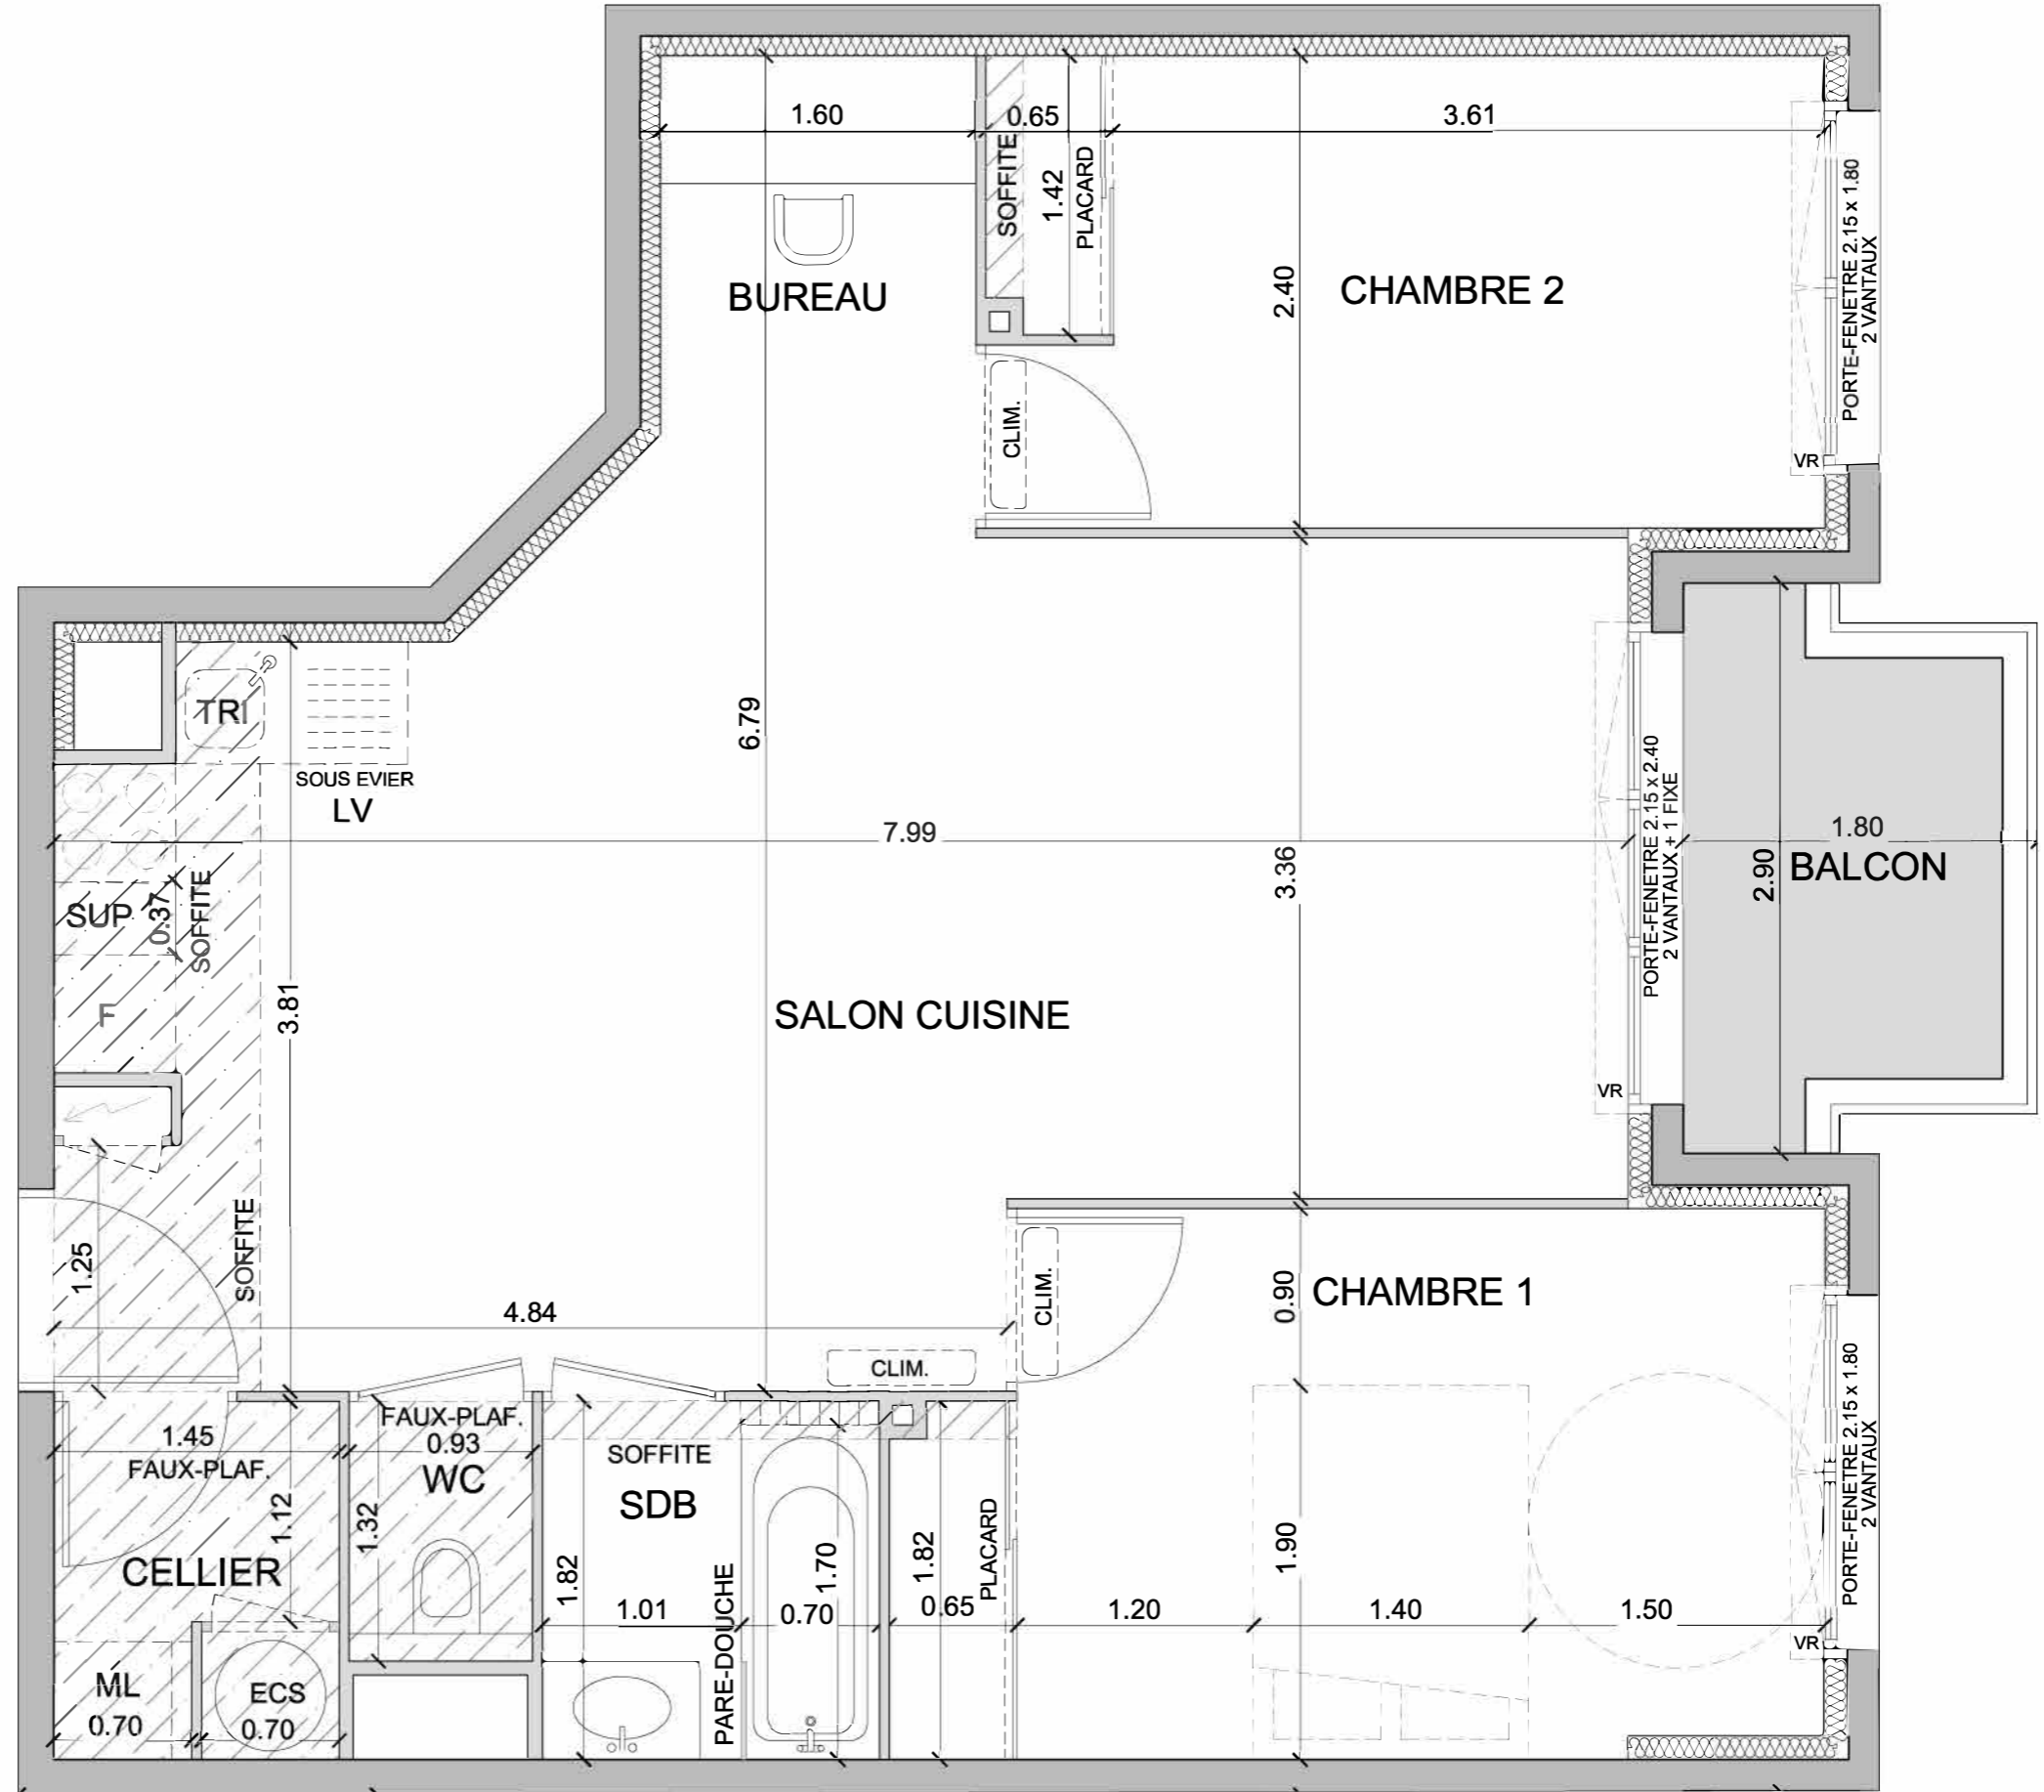

NOTA : La disposition des équipements est donnée à titre indicatif. La société se réserve le droit d'apporter à ce plan des modifications dues à des impératifs d'ordre technique ou administratif. Les surfaces ainsi que les cotations indiquées sont susceptibles de subir de légères variations. Tous les éléments représentés en pointillés sont donnés à titre indicatif. Les retombées de poutres, soffites et faux-plafonds ne figurent pas sur ce plan.